




CIESZYŃSKA
NR 9C

KARTA LOKALU MIESZKALNEGO


BUDYNEK	C
MIESZKANIE NR	87
PIĘTRO	6
ILOŚĆ POKÓJ	4

ZESTAWIENIE POWIERZCHNI



hol	11,34 m ²
łazienka	3,68 m ²
pokój dzienny z aneksem	37,89 m ²
pokój	11,97 m ²
pokój	13,97 m ²
pokój	10,89 m ²
łazienka	4,88 m ²
RAZEM	94,62 m²
balkon	5,55 m ²
balkon	8,98 m ²

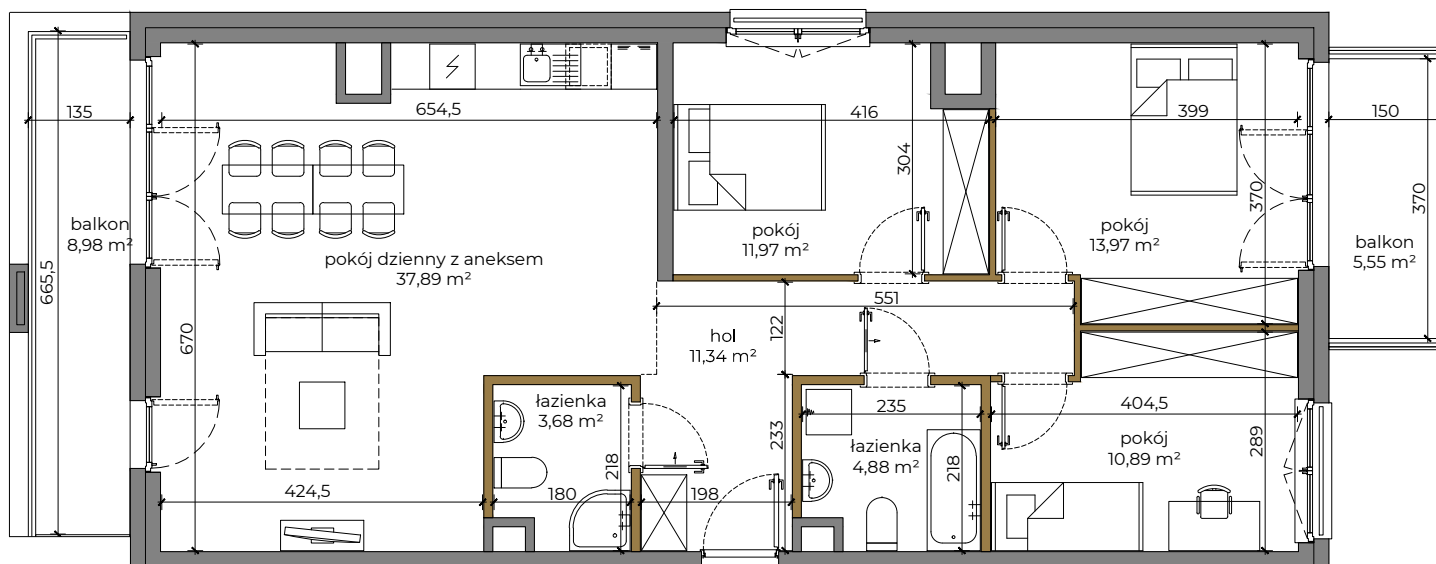

POŁOŻENIE NA KONDYGNACJI

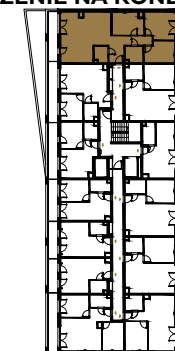

UL. CIESZYŃSKA

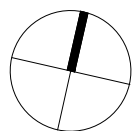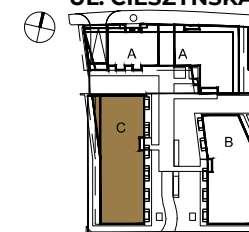

1:100



ściany działowe

Palladio
development

BIURO SPRZEDAŻY
ul. Lubelska 8, 30-003 Kraków
tel. +48 885 882 088
e-mail: biuro@cieszynska9.pl
www.cieszynska9.pl; www.palladio.pl

Karta ma jedynie znaczenie poglądowe i przedstawia przykładową aranżację lokalu. Rzut lokalu został przygotowany na podstawie projektu budowlanego. W trakcie realizacji prac mogą wystąpić różnice wymiarów pomieszczeń i usytuowania m.in. punktów instalacyjnych, przyborów sanitarnych itd. Ostateczna powierzchnia użytkowa lokalu będzie wynikała z obmiaru geodezyjnego i zostanie obliczona wg Polskiej Normy PN-ISO 9836.