





CIEZYŃSKA
NR 9A

KARTA LOKALU MIESZKALNEGO

BUDYNEK	A
MIESZKANIE NR	36
PIĘTRO	5
ILOŚĆ POKOI	2

ZESTAWIENIE POWIERZCHNI

hol	2,81 m ²
łazienka	4,07 m ²
pokój dzienny z aneksem	33,92 m ²
pokój	10,08 m ²
RAZEM	50,88 m²
balkon	9,06 m ²
taras	6,22 m ²

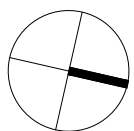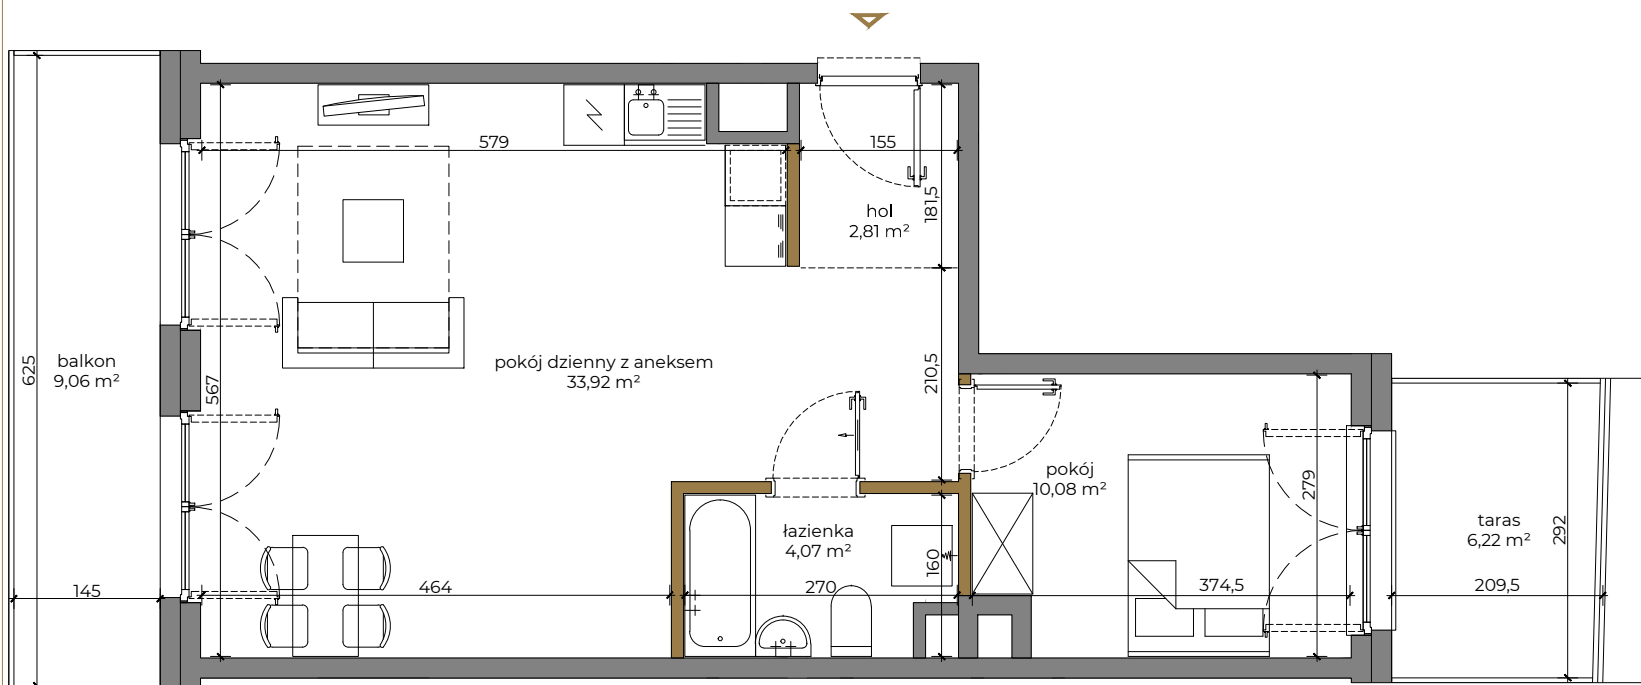


1:75




ściany działowe

POŁOŻENIE NA KONDYGNACJI

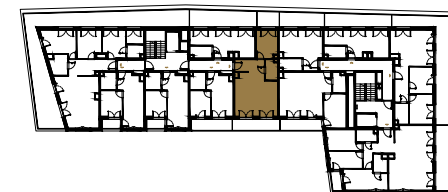

UL. CIEZYŃSKA

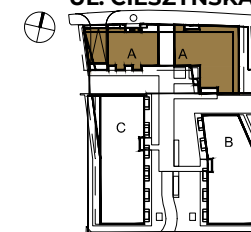

Palladio
development

BIURO SPRZEDAŻY
ul. Lubelska 8, 30-003 Kraków
tel. +48 885 882 088
e-mail: biuro@cieszynska9.pl
www.cieszynska9.pl; www.palladio.pl

Karta ma jedynie znaczenie poglądowe i przedstawia przykładową aranżację lokalu. Rzut lokalu został przygotowany na podstawie projektu budowlanego. W trakcie realizacji prac mogą wystąpić różnice wymiarów pomieszczeń i usytuowania m.in. punktów instalacyjnych, przyborów sanitarnych itd. Ostateczna powierzchnia użytkowa lokalu będzie wynikała z obmiaru geodezyjnego i zostanie obliczona wg Polskiej Normy PN-ISO 9836.